



Цветовое решение фасада в осях 1- 9 М 1:100

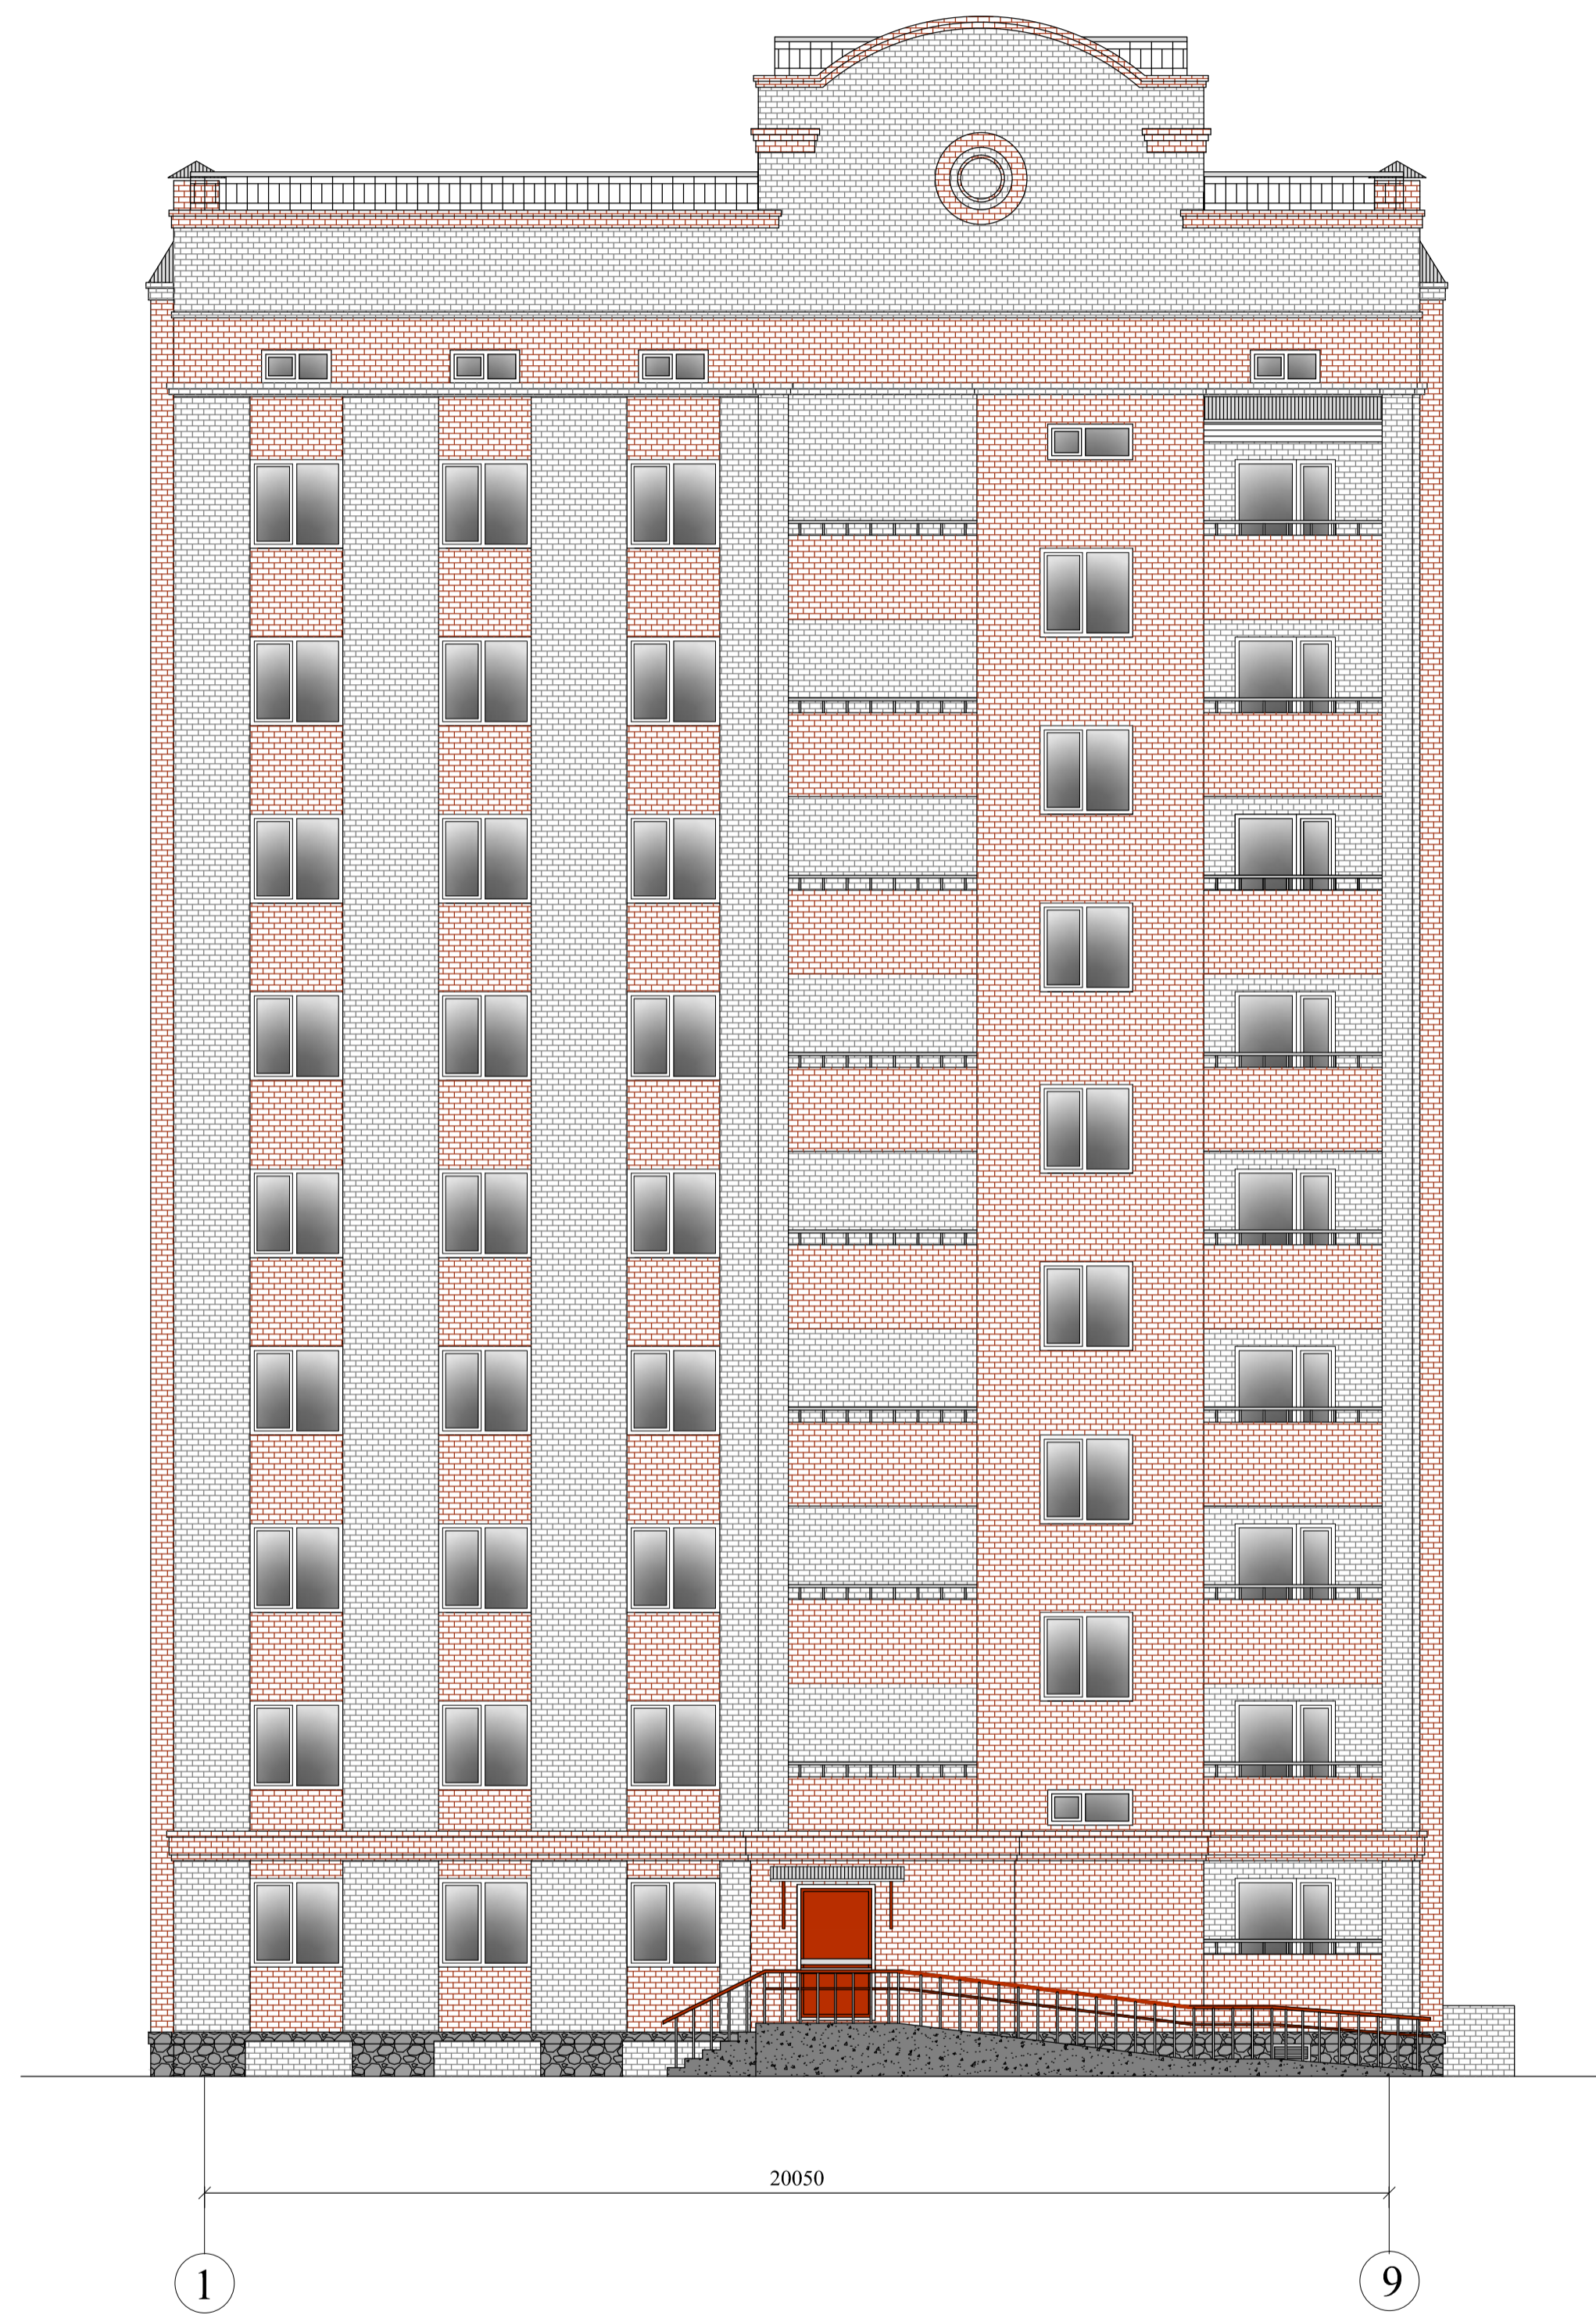

Цветовое решение фасада в осях 9- 1 М 1:100

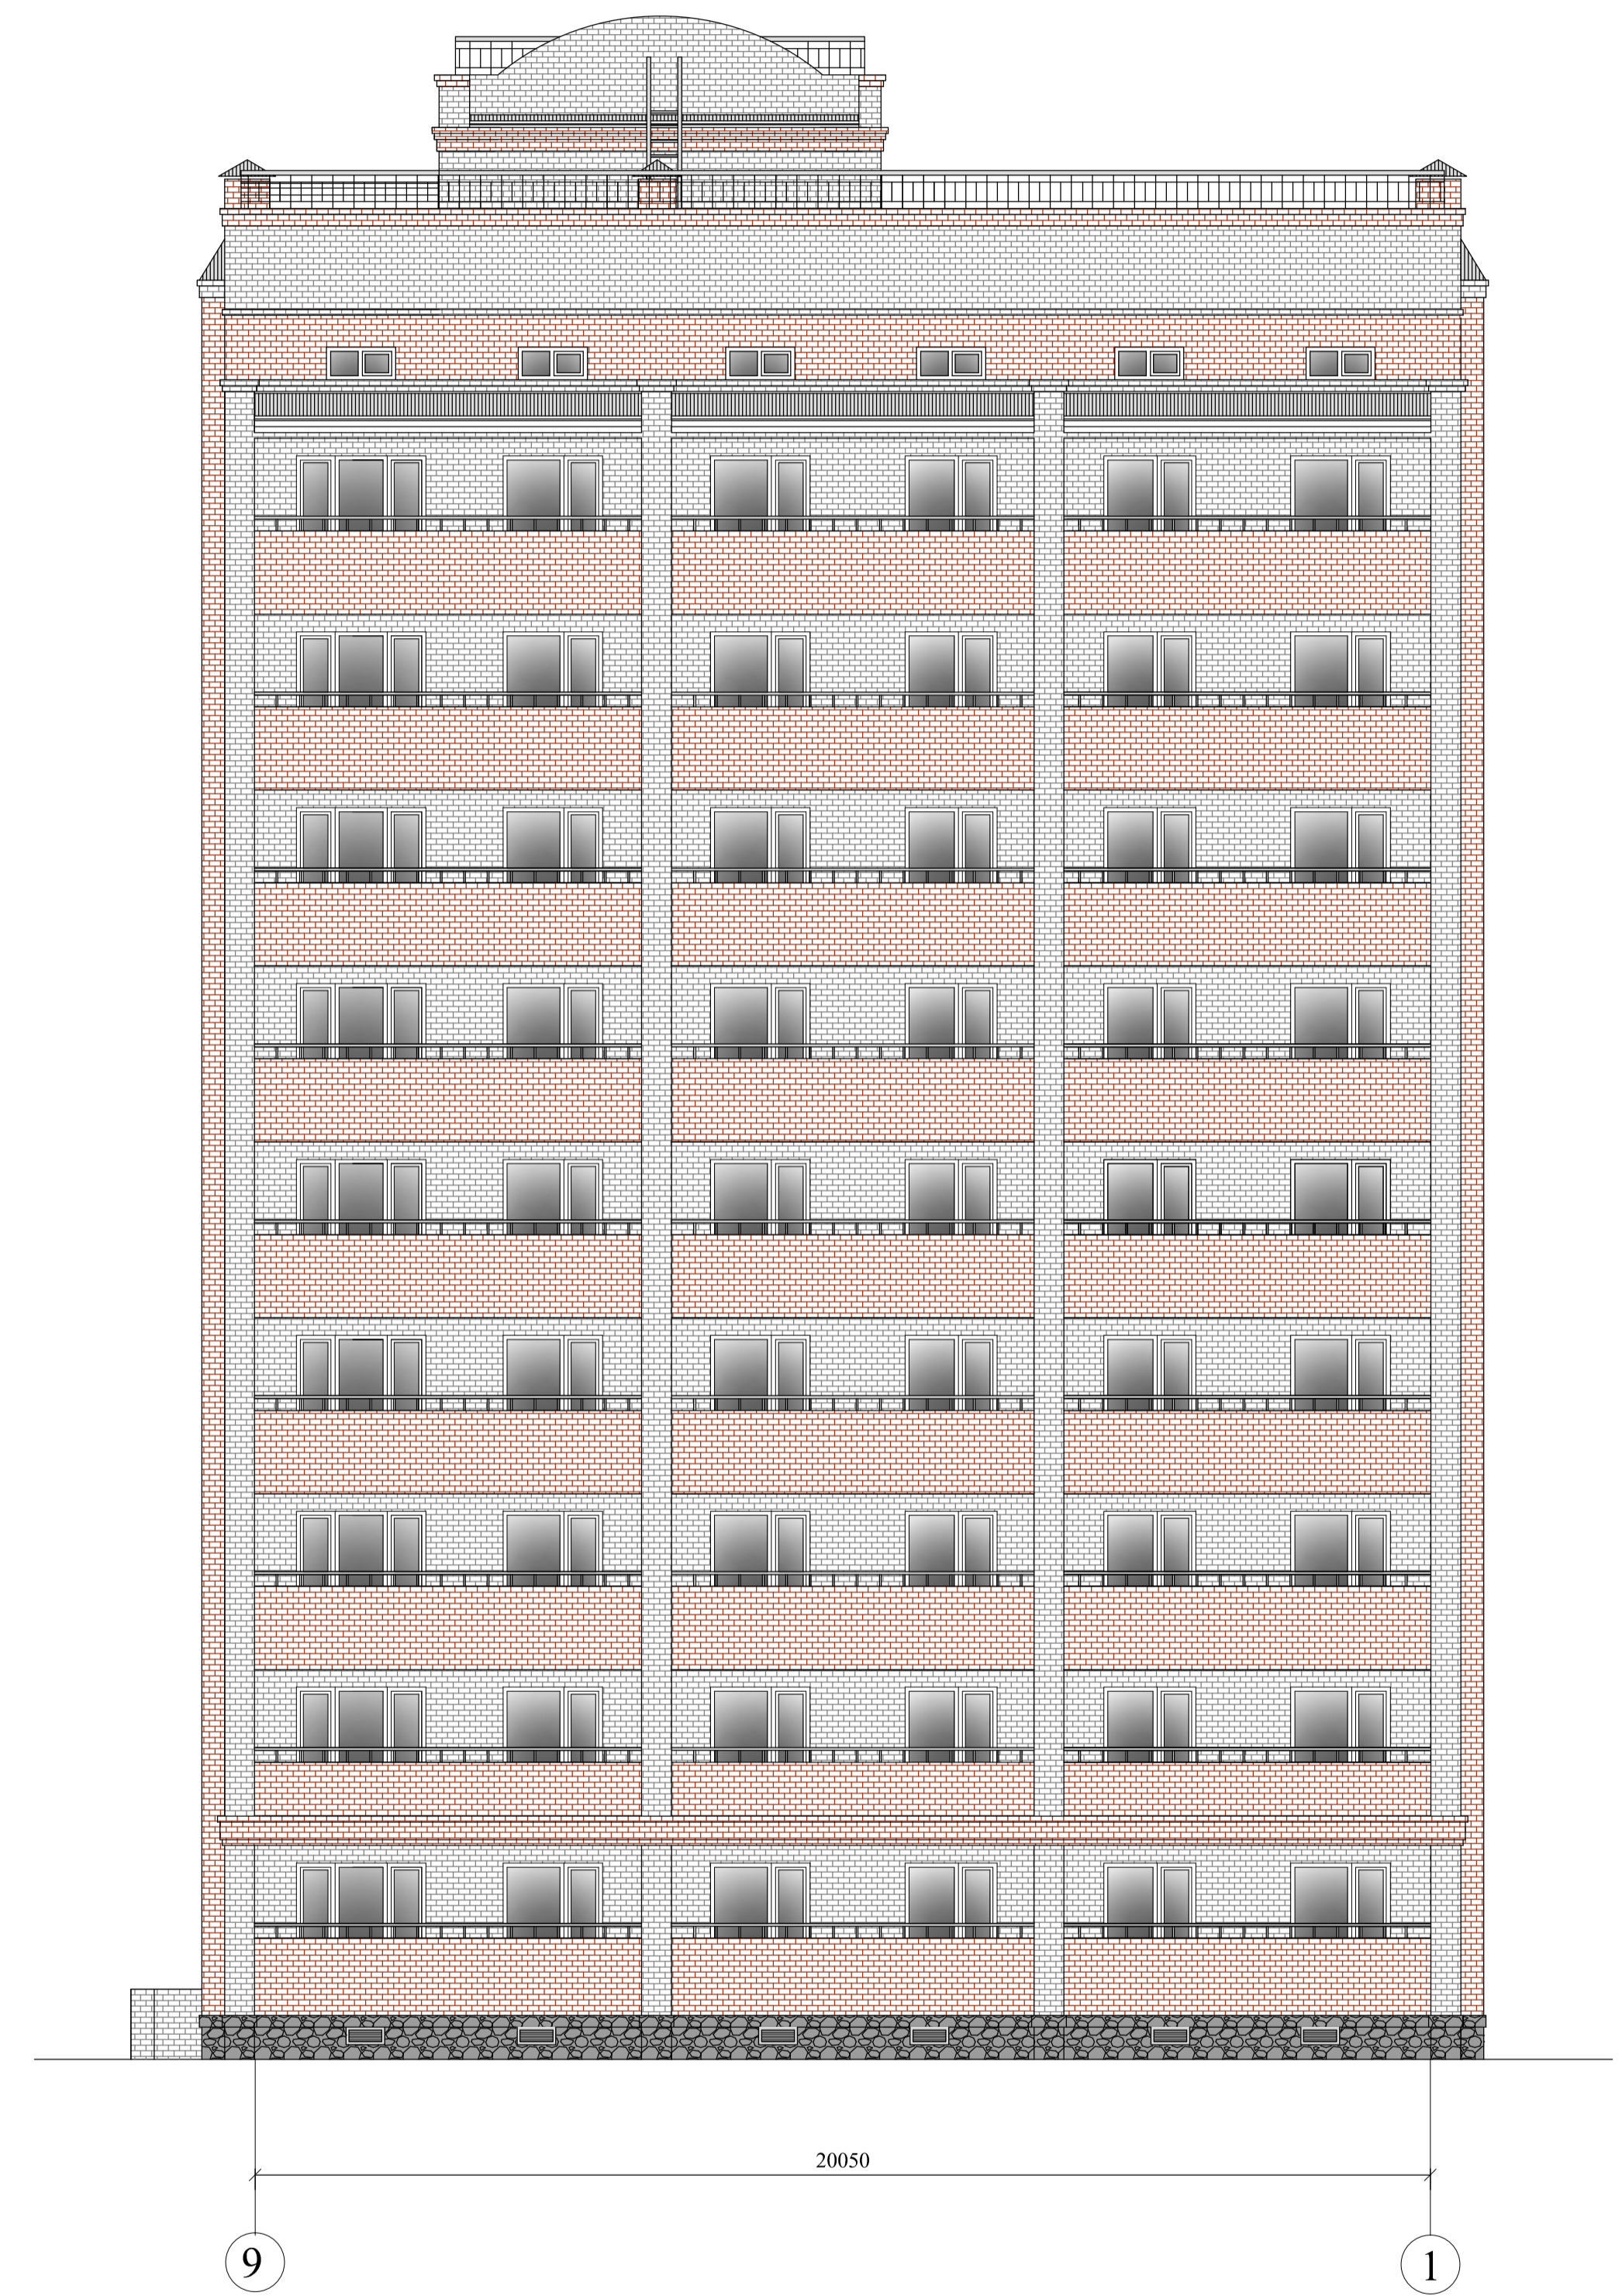

						183 - 12 - 1 - АР			
						36-кв. 9-и эт. жилой дом по адресу: ул. Вокзальный переулок в г. Александрове.			
Изм.	Кол.	Лист	№ док.	Подпись	Дата	Корректировка ранее разработанного проекта.	Стадия	Лист	Листов
Ген. директор		Амбурцев					П	2и	
ГНП		Амбурцев							
Разработал		Шамшина							
						Цветовое решение фасада в осях 1-9 М 1:100	ООО "ВАШ проект+"		
						Цветовое решение фасада в осях 9-1 М 1:100	г. Александров		